

ΕΦΗΜΕΡΙΣ ΤΗΣ ΚΥΒΕΡΝΗΣΕΩΣ
ΤΗΣ ΕΛΛΗΝΙΚΗΣ ΔΗΜΟΚΡΑΤΙΑΣ

ΑΘΗΝΑ 13 ΙΟΥΝΙΟΥ 1983 | ΤΕΥΧΟΣ ΤΕΤΑΡΤΟ | ΑΡΙΘΜΟΣ ΦΥΛΛΟΥ 219

ΠΕΡΙΕΧΟΜΕΝΑ

ΠΟΛΕΟΔΟΜΙΑ
ΔΙΑΤΑΓΜΑΤΑ

(1)

Αναστολή των οικοδομικών εργασιών σε περιοχή εντός του εγκεκριμένου ρυμοτομικού σχεδίου Αθηνών.

Ο ΠΡΟΕΔΡΟΣ
ΤΗΣ ΕΛΛΗΝΙΚΗΣ ΔΗΜΟΚΡΑΤΙΑΣ

Έχοντας υπόψη:

1. Τις διατάξεις του από 17.7.1923 Ν. Δ/τος «περί σχεδίων πόλεων κλπ.», όπως μεταγενέστερα τροποποιήθηκαν και συμπληρώθηκαν και ειδικότερα τα άρθρα 8 και 85Α.

2. Τις διατάξεις του Ν. 1032/1980 «περί συστάσεως Υπουργείου Χωροταξίας, Οικισμού και Περιβάλλοντος» (ΦΕΚ 57/Α) και ειδικότερα τα άρθρα 2, 3 και 7.

3. Την αριθ. 1047/1982 πράξη του Διοικητικού Συμβουλίου Αθηναίων.

4. Την αριθ. 288/1983 γνωμοδότηση του Συμβουλίου της Επικρατείας, με πρόταση του Υπουργού Χωροταξίας, Οικισμού και Περιβάλλοντος, αποφασίζουμε:

Άρθρο 1.

Παρατείνεται για ένα (1) έτος η αναστολή των οικοδομικών εργασιών και της χορήγησης οικοδομικών αδειών, σε τμήμα του αριθ. 32 οικοδομικού τετραγώνου του ρυμοτομικού σχεδίου Αθηνών, που περικλείεται από τους δρόμους Κόνιαρη, Κοτυαίου, Γεροστάθη και Ανωνύμου, στο οποίο επιβλήθηκε τρίμηνη αναστολή με την αριθ. Γ. 58482/3138/29.12.1982 απόφαση του Υπουργού Χωροταξίας, Οικισμού και Περιβάλλοντος «Αναστολή των οικοδομικών εργασιών σε περιοχή εντός του εγκεκριμένου ρυμοτομικού σχεδίου Αθηνών» (ΦΕΚ 60/Δ/14.3.1983), όπως φαίνεται με στοιχεία ΑΒΓ ΔΕΖΑ και κυανή γραμμή στο σχετικό πρωτότυπο διάγραμμα σε κλίμακα 1:500, που θεωρήθηκε από τον Προϊστάμενο της Διεύθυνσης Πολεοδομικών Εφαρμογών με την αριθ. Γ. 30584/83 πράξη του και που συνοπτικό αντίτυπό του δημοσιεύεται με το παρόν Διάταγμα.

Άρθρο 2.

Η ισχύς του παρόντος Διατάγματος αρχίζει από τις 14/6/1983 ημέρα λήξης της αναστολής που επιβλήθηκε με την παραπάνω απόφαση.

Στον Υπουργό Χωροταξίας, Οικισμού και Περιβάλλοντος, αναθέτουμε τη δημοσίευση και εκτέλεση του παρόντος Διατάγματος.

Αθήνα, 7 Ιουνίου 1983

Ο ΠΡΟΕΔΡΟΣ ΤΗΣ ΔΗΜΟΚΡΑΤΙΑΣ
ΚΩΝΣΤΑΝΤΙΝΟΣ Γ. ΚΑΡΑΜΑΝΛΗΣ

Ο ΥΠΟΥΡΓΟΣ ΧΩΡΟΤΑΞΙΑΣ, ΟΙΚΙΣΜΟΥ ΚΑΙ ΠΕΡΙΒΑΛΛΟΝΤΟΣ
ΑΝΤΩΝΙΟΣ ΤΡΙΤΣΗΣ

1:500
495
ΛΙΒΙΝΗ
ΠΑΛΙΓΓΕΝΕΣΙΑΣ
Ι. ΔΑΣΚΑΛΟΓΙΑΝΝΗ
ΓΕΡΟΔ
68
Γ-30384/03
Αναστολή των οικοδομικών εργασιών σε περιοχή εντός του εγκεκριμένου ρυμοτομικού σχεδίου Αθηνών.
ΑΘΗΝΑ 26 Απριλίου 1983
ΟΝΤΟΣ

515

ΝΙΚΟΤΣΑΡΑ

69

(2)

Αναστολή των οικοδομικών εργασιών σε περιοχή μέσα στο εγκεκριμένο ρυμοτομικό σχέδιο Ζωγράφου (Αττικής).

Ο ΠΡΟΕΔΡΟΣ
ΤΗΣ ΕΛΛΗΝΙΚΗΣ ΔΗΜΟΚΡΑΤΙΑΣ

Έχοντας υπόψη:

1. Τις διατάξεις του από 17.7.1923 Ν. Δ/τος «περί σχεδίων πόλεων κλπ.», όπως μεταγενέστερα τροποποιήθηκαν και συμπληρώθηκαν και ειδικότερα τα άρθρα 8 και 85Α.

2. Τις διατάξεις του Ν. 1032/1980 «περί συστάσεως Υπουργείου Χωροταξίας, Οικισμού και Περιβάλλοντος» (ΦΕΚ 57/Α) και ειδικότερα τα άρθρα 2, 3 και 7.

3. Την αριθ. 64/1983 γνωμοδότηση του Κεντρικού Συμβουλίου Χωροταξίας, Οικισμού και Περιβάλλοντος.

4. Την αριθ. 188/1983 γνωμοδότηση του Συμβουλίου της Επικρατείας, με πρόταση του Υπουργού Χωροταξίας, Οικισμού και Περιβάλλοντος, αποφασίζουμε:

Άρθρο 1.

Αναστέλλονται για ένα (1) έτος οι οικοδομικές εργασίες και η χορήγηση οικοδομικών αδειών στο αριθ. 387 οικοδομικό τετράγωνο του ρυμοτομικού σχεδίου Ζωγράφου (Αττικής), στο οποίο είχε επιβληθεί αναστολή με την αριθ. Γ. 38527/2271/24.9.1982 απόφαση του Υπουργού Χωροταξίας, Οικισμού και Περιβάλλοντος με θέμα «Αναστολή των οικοδομικών εργασιών σε περιοχή μέσα στο εγκεκριμένο ρυμοτομικό σχέδιο Ζωγράφου (Αττικής)» (ΦΕΚ 560/19.11.1982 τ. Δ'), όπως φαίνεται να περικλείεται με κυανή γραμμή στο σχετικό πρωτότυπο διάγραμμα σε κλίμακα 1:5.000, που θεωρήθηκε από τον Προϊστάμενο της Διευθύνσεως Πολεοδομικών Εφαρμογών με την αριθ. Γ. 19170/1983 πράξη του και που συνοπτικό του αντίτυπο δημοσιεύεται με το παρόν Διάταγμα.

Άρθρο 2.

Η ισχύς του παρόντος Διατάγματος αρχίζει από τη δημοσίευσή του στην Εφημερίδα της Κυβερνήσεως.


Στον Υπουργό Χωροταξίας, Οικισμού και Περιβάλλοντος, αναθέτουμε τη δημοσίευση και εκτέλεση του παρόντος Διατάγματος.

Αθήνα, 23 Μαΐου 1983

Ο ΠΡΟΕΔΡΟΣ ΤΗΣ ΔΗΜΟΚΡΑΤΙΑΣ
ΚΩΝΣΤΑΝΤΙΝΟΣ Γ. ΚΑΡΑΜΑΝΛΗΣ

Ο ΥΠΟΥΡΓΟΣ ΧΩΡΟΤΑΞΙΑΣ, ΟΙΚΙΣΜΟΥ ΚΑΙ ΠΕΡΙΒΑΛΛΟΝΤΟΣ
ΑΝΤΩΝΙΟΣ ΤΡΙΤΣΗΣ

ΛΕΚΑΝΟΠΕΔΙΟΝ - ΑΘΗΝΩΝ 1:5000

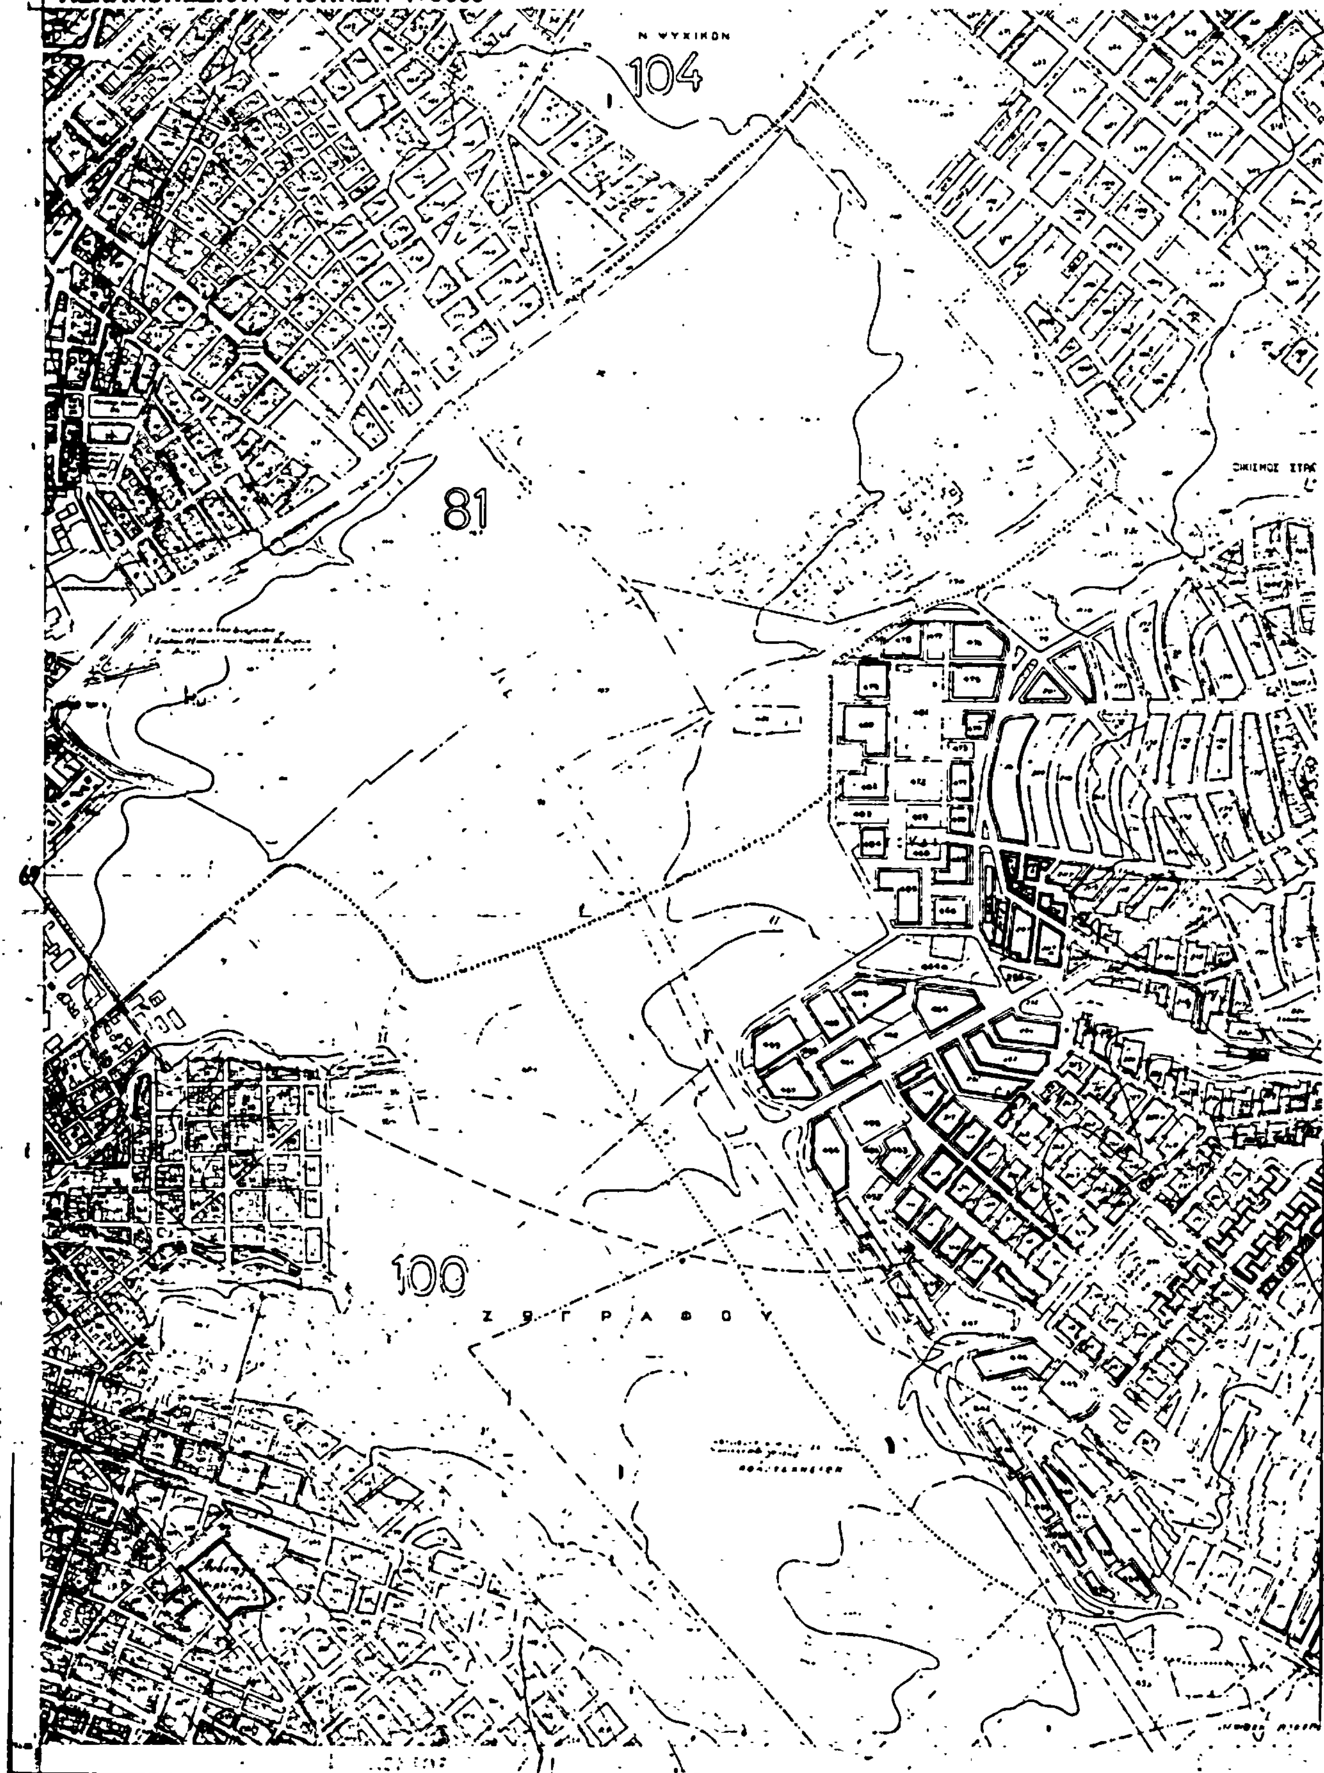

ΥΠΟΥΡΓΕΙΟΝ ΣΥΓΚΟΙΝ. & ΔΗΜ. ΕΡΓΩΝ ΥΠΗΡΕΣΙΑ ΟΙΚΙΣΜΟΥ

70

ΑΓ. ΠΑΡΑΣΚΕΥΗ

ΧΟΛΑΡΓΟΣ

102

71

101

ΥΠΟΥΡΓΕΙΟ

Γ·19190/83

...καθορισμού εργασιών ... Ανασταλή των ... σε περιοχή ... (Αττικής). —

12 Μαΐου 1983.

Δ/ντής Γ4

Θ. ΓΡΥΠΑΡΗ

79

ΑΠΟΦΑΣΕΙΣ

Αριθ. οίκ. 210398 (3)

Τροποποίηση του Ο.Τ. 140Α του ρυμοτομικού σχεδίου Ν. Αιολίδας σε χώρο για ανέγερση δημοτικού σχολείου.

Ο ΝΟΜΑΡΧΗΣ ΑΤΤΙΚΗΣ

Γνωρίζοντας:

1) Το Ν. 3200/55 «περί διοικητικής αποκεντρώσεως».

2) Το Ν.Δ. 3620/1956 «περί συμπληρώσεως διατάξεων περί διοικητικής αποκεντρώσεως».

3) Τις διατάξεις του Ν.Δ. 1147/1972 «περί διοικήσεως της Μείζονος Πρωτευούσης».

4) Τις διατάξεις του Β.Δ. 863/1960, όπως τροποποιήθηκε και συμπληρώθηκε μέχρι σήμερα και ειδικότερα το υπ' αριθ. 532/70 Ν.Δ. και το σε συνέχεια αυτού Β.Δ. 712/70, όπως τροποποιήθηκε με τα υπ' αριθ. 677/71 και 198/72 Β. Δ/τα.

5) Την αριθ. Α7/13—1/11.12.72 κοινή απόφαση των Υπουργών Εσωτερικών και Δημοσίων Έργων «περί οργανώσεως των παρά τη Νομαρχία Αττικής και τοις Διαμερίσμασιν αυτής Υπηρεσιών αρμοδιοτήτων Υπουργείου Δ.Ε.».

6) Την αριθ. Α8 1177/20.9.1967 κοινή απόφαση του Αντιπροέδρου της Κυβερνήσεως και των Υπουργών Εσωτερικών, Οικονομικών και Δημοσίων Έργων «περί διατηρήσεως συμβουλίων και επιτροπών ΝΠΔΔ αρμοδιότητος ιδίου Υπουργείου».

7) Το Β.Δ. 805/1972 «περί καθορισμού των, κατά την παρ. 1 του άρθρου 5 του Ν.Δ. 1147/1972, διατηρουμένων υπέρ του Νομάρχου Αττικής αρμοδιοτήτων επί αντικειμένων του Υπουργείου Δημ. Έργων και συστάσεως Συμβουλίου Δημοσίων Έργων εις την Νομαρχίαν Αττικής και τα διαμερίσματα αυτής».

8) Το Π.Δ. 910/77 «περί οργανισμού του Υ.Δ.Ε.».

9) Το Ν. 1032/11.3.1980 «περί συστάσεως Υπουργείου Χωροταξίας, Οικισμού και Περιβάλλοντος».

10) Το από 3.4.29 Δ/γμα «περί γενικού οικοδομικού κανονισμού του Κράτους» (Κεφ. ΙΙ).

11) Την αριθ. 180948/9.8.82 απόφαση Ν. Αττικής για τη «Συγκρότηση Συμβουλίου Χωροταξίας, Οικισμού και Περιβάλλοντος Νομού Αττικής», όπως ανασυντάχθηκε με την οίκ. 181151/21.9.82 απόφαση Ν. Αττικής.

12) Το από 17.7.23 Ν.Δ. «περί σχεδίου πόλεων, κωμών κ.λπ.».

13) Τον Α.Ν. 314/1968 «περί παροχής εις τον Υπουργόν Βορείου Ελλάδος και τους Νομάρχας αρμοδιότητος επί θεμάτων εγκρίσεως, επεκτάσεως κ.λπ. σχεδίων πόλεων και κωμών, ως ετροποποιήθη και συνεπληρώθη δια του Ν.Δ. 1018/1971».

14) Την αριθ. 1/1961 εγκύκλιο του Προϊσταμένου της Υπηρεσίας Οικισμού του Υπουργείου Δημ. Έργων και τη συμπληρωματική της εγκύκλιο Ε 8/1975 του Υφυπουργού Δ.Ε.

15) Το Ν. 947/79 «περί οικιστικών περιοχών».

16) Το Ν. 622/15.6.77 «περί εισπράξεως κ.λπ.» (ΦΕΚ 171/Α'/77) άρθρ. 4 παρ. 2.

17) Το αριθ. 1/3.12.80 έγγραφο της Σχολικής Εφορείας Δημοτ. Σχολείου Διονύσου.

18) Την απόφαση που πάρθηκε στην με αριθ. 1358/27.4. 1982 συνεδρίαση του Διοικητικού Συμβουλίου του Ο.Σ.Κ. με την οποία αποφάσισε την πρόσκτηση του χώρου του Ο.Τ. 140Α του σχεδίου της Κοινότητας Διονύσου «...για την ανέγερση διδακτηρίου που θα στεγάσει το Δημοτικό Σχολείο Διονύσου...».

19) Το με αριθ. πρωτ. Φ. 53771/6416/20.5.82 έγγραφο του Ο.Σ.Κ. Δ/νσεως Γηπέδων και Τοπογραφήσεων.

20) Τις με αριθ. 18/81, 27/81 αποφάσεις του Κοινοτικού Συμβουλίου Διονύσου και ειδικότερα τα σημεία τα οποία αναφέρονται στη διαμόρφωση χώρου για σχολείο στο Ο.Τ. 140 Α).

21) Την με αριθ. πρωτ. 180690/10.6.82 εισήγηση του Τμήματος Πολεοδομίας Ν. Αττικής.

22) Τη γνωμοδότηση του Συμβουλίου Χωροταξίας, Οικισμού και Περιβάλλοντος Νομού Αττικής, που πάρθηκε με την 4η πράξη της 1ης συνεδρίασης στις 26.11.82.

23) Το έγγραφο της Διεύθυνσης Εκδόσεων του Εθνικού Τυπογραφείου του Υ.Π.Κ. με αριθ. πρωτ. 22, 21, 56, 55. 72, 71/18.3.83, αποφασίζουμε:

1) Ακυρώνουμε την απόφαση του Ν. Αττικής με αριθ. πρωτ. οίκ. 210053/17.1.83.


2) Τροποποιούμε το σχέδιο της Κοινότητας Διονύσου, χαρακτηρίζοντας το Ο.Τ. 140Α σαν χώρο για την ανέγερση δημοτικού σχολείου, όπως φαίνεται στο σχέδιο που συνοδεύει την απόφασή μας αυτή.

Η απόφασή μας αυτή μαζί με το σχέδιο που τη συνοδεύει να δημοσιευτούν στην Εφημερίδα της Κυβερνήσεως.

Αθήνα, 31 Μαρτίου 1983

Ο Νομάρχης
Θ. ΚΑΤΡΙΒΑΝΟΣ

ΤΡΟΠΟΠΟΙΗΣΗ ΤΟΥ Ο.Τ. 140Α ΤΟΥ ΣΧΕΔΙΟΥ ΤΗΣ ΚΟΙΝΟΤΗΤΑΣ ΔΙΟΝΥΣΟΥ (Ν. ΑΙΟΛΙΔΑ)

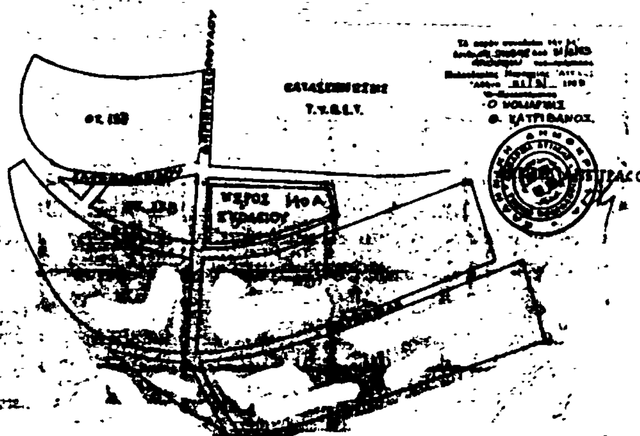

Αριθ. 3814/Φ5-2-2 (4)

Έγκριση τροποποίησης ρυμοτομικού σχεδίου Ιστιαίας Ν. Ευβοίας.

Ο ΝΟΜΑΡΧΗΣ ΕΥΒΟΙΑΣ

Έχοντας υπόψη:

1. Τις διατάξεις του Α.Ν. 314/68 «περί παροχής στο Υπ. Βορ. Ελλάδος και Νομάρχες αρμοδιοτήτων επί θεμάτων εγκρίσεως, επεκτάσεως και τροποποιήσεως σχεδίων πόλεων, κωμών κλπ.», όπως τροποποιήθηκαν με το 1018/71 Ν.Δ.

2. Τις διατάξεις του από 17.7.23 Ν.Δ. «περί σχεδίων πόλεων διατάξεων».

3. Τις διατάξεις του Ν.Δ. 305/47 και του Ν.Δ. 690/1948 «περί σχεδίων πόλεων διατάξεων».

4. Το από 30.11.58 Δ/γμα ρυμοτομίας Ιστιαίας.

5. Τις 110/82 και 27/83 αποφ. του Δημοτ. Συμβ. Ιστιαίας.

6. Την 15968/2.3.83 εισήγηση της Προϊστ. του τμήμ. Πολ/μίας.

7. Την 7/5/8.3.83 γνωμοδότηση του Νομαρχ. Συμβουλίου ΧΟΠ., αποφασίζουμε:

Εγκρίνουμε την τροποποίηση του ρυμοτ. σχεδίου Ιστιαίας που αφορά τη μετατόπιση του μεταξύ των ΟΤ 16 και 18 δρόμου κατά 1.00 μ. προς το ΟΤ 16.

Η παρούσα να δημοσιευθεί στην Εφημερίδα της Κυβερνήσεως και ισχύει από την ημερομηνία υπογραφής της.

Χαλκίδα, 23 Μαρτίου 1983

Ο Νομάρχης
ΕΥΤΥΧΗΣ ΚΟΝΤΟΜΑΡΗΣ

ΤΟΠΟΓΡΑΦΙΚΟ ΔΙΑΓΡΑΜΜΑ
ΚΛ.1:500

